


Schemat montażu bramy przesuwnej

Widok przykładowej bramy od strony ulicy

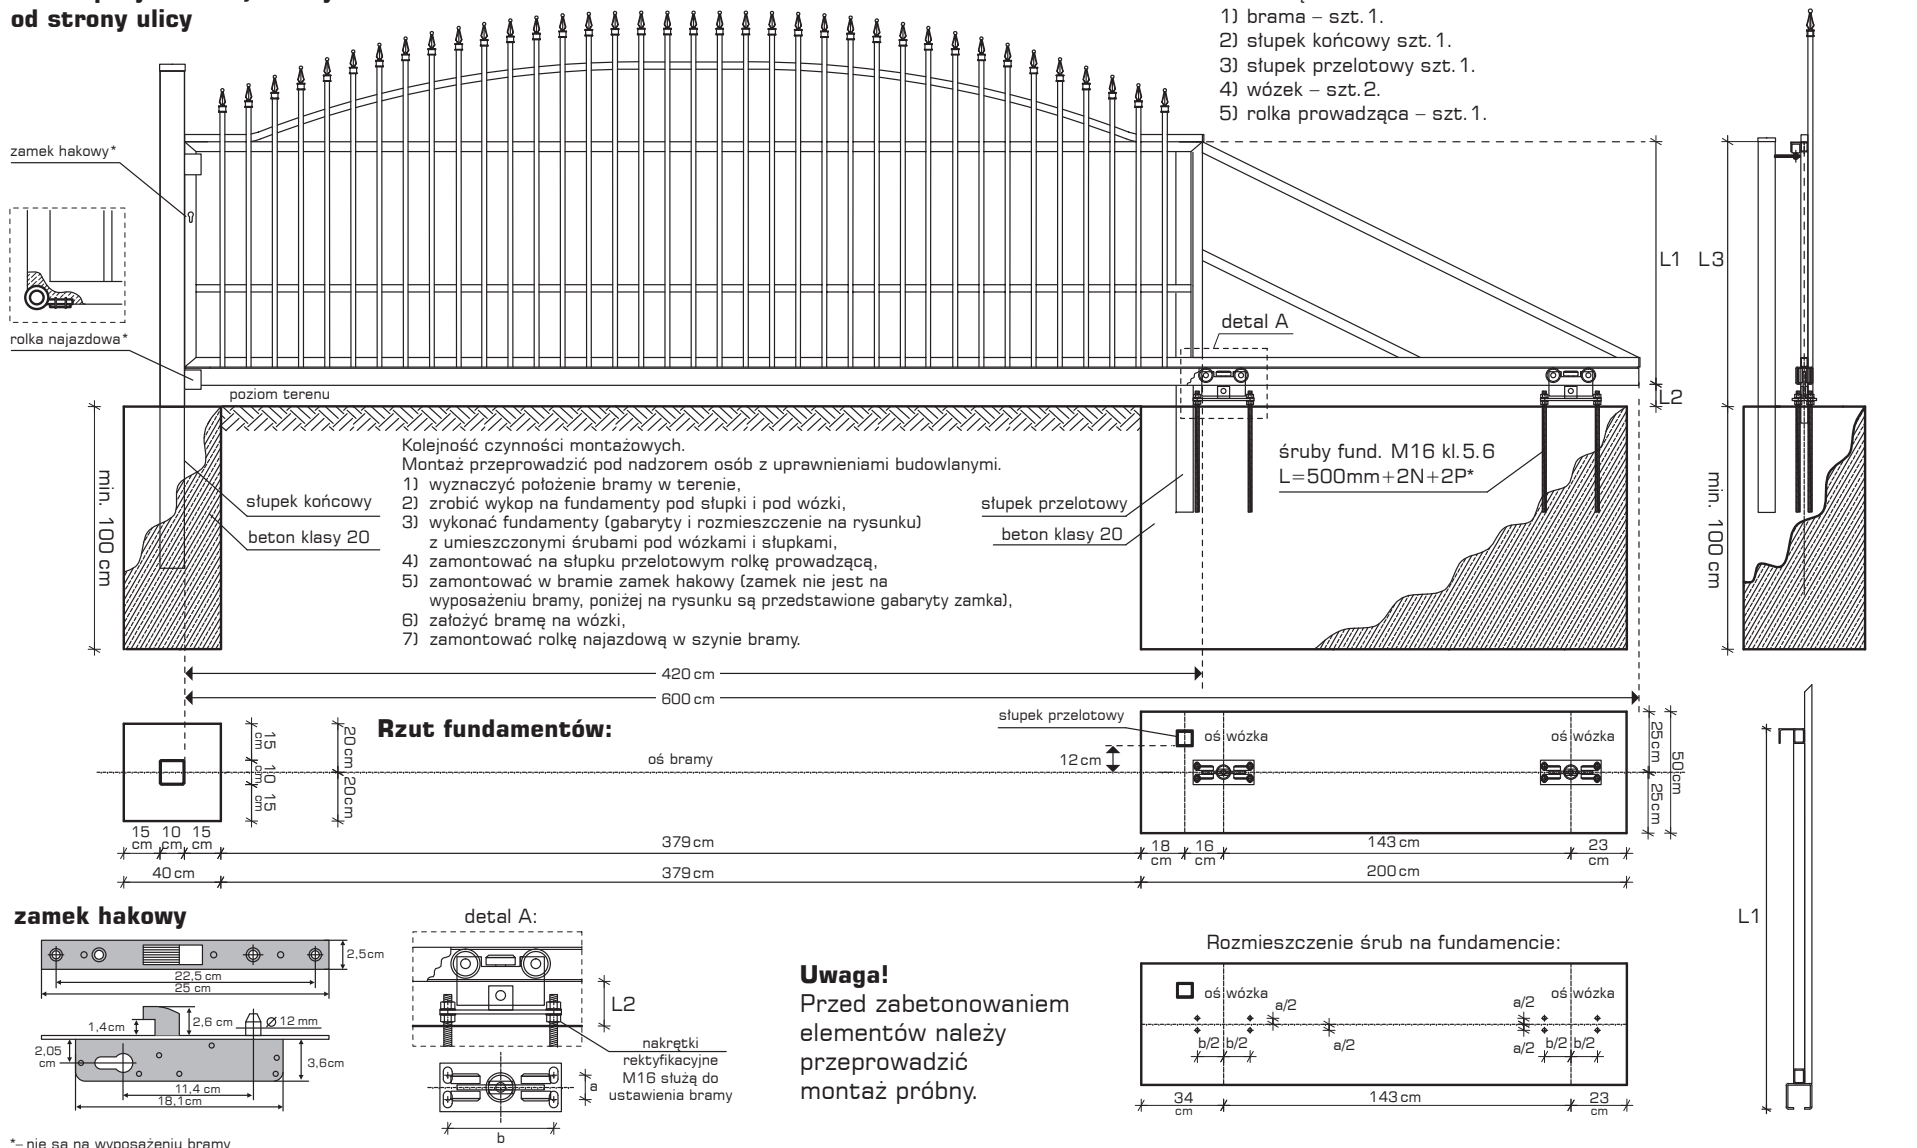

*- nie są na wyposażeniu bramy